

TALENTHÄUSER

mit fitten und intelligenten Konzepten



HAUS 3.84

Das Haus für Paare - mitwachsend für Familien
Behindertenfreundlicher Ausbau möglich

Grunddaten:

Außenmaße: 9,90m x 11,20m

Wohnfläche EG: 83,50m²

Teilausgebautes Dachgeschoss,

Dachausbau möglich

Keller, Remise und Terrasse optional

Gebäudehülle entspricht KfW-Effizienzhaus 70



PREIS AUF ANFRAGE

TALENTIERT im Energiesparen **TALENTIERT** zum Wohlfühlen **TALENTIERT** in der Qualität **TALENTIERT** durch Flexibilität **TALENTIERT** für die Zukunft

Dach:
Satteldach mit Tonziegeldeckung


Wände:
Holzrahmenwände
Zellulosedämmung
verputzt

Fenster:
Kunststoff mit überputzten Rolladenkästen

Elektro:
mittlerer Standart

Heizung:
Gasbrennwertgerät mit Solarunterstützung
Wandheizflächen - gegen Aufpreis Fußbodenheizung
Wärmepumpe und Lüftungsanlage möglich

Bodenplatte und Keller auf Anfrage

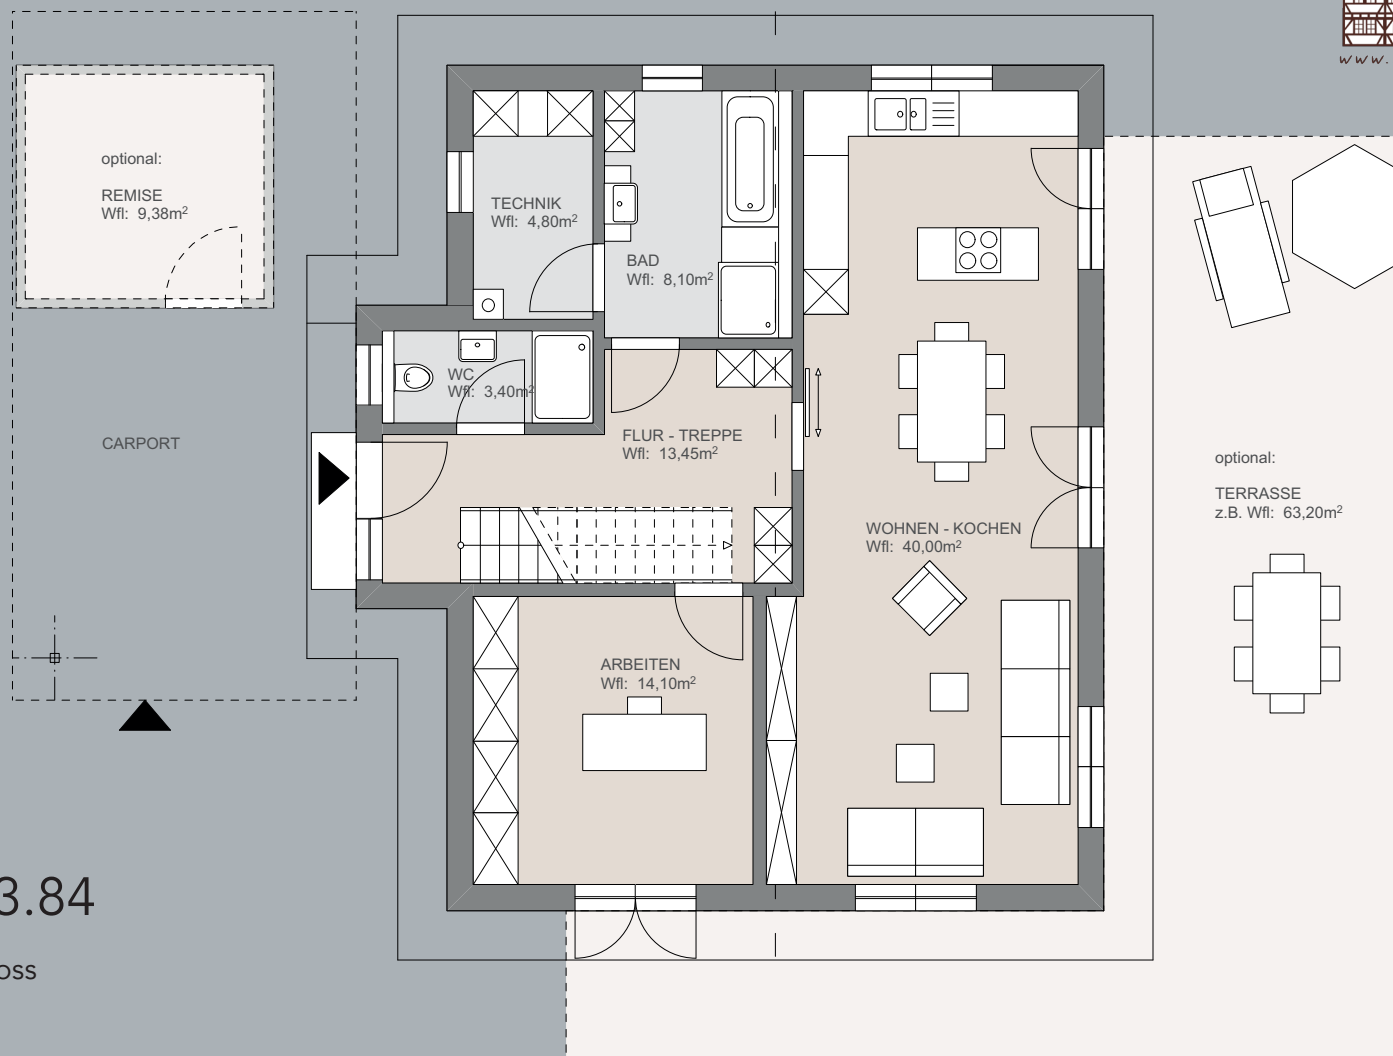


HAUS 3.84

Erdgeschoss

M 1:100

Variante 1

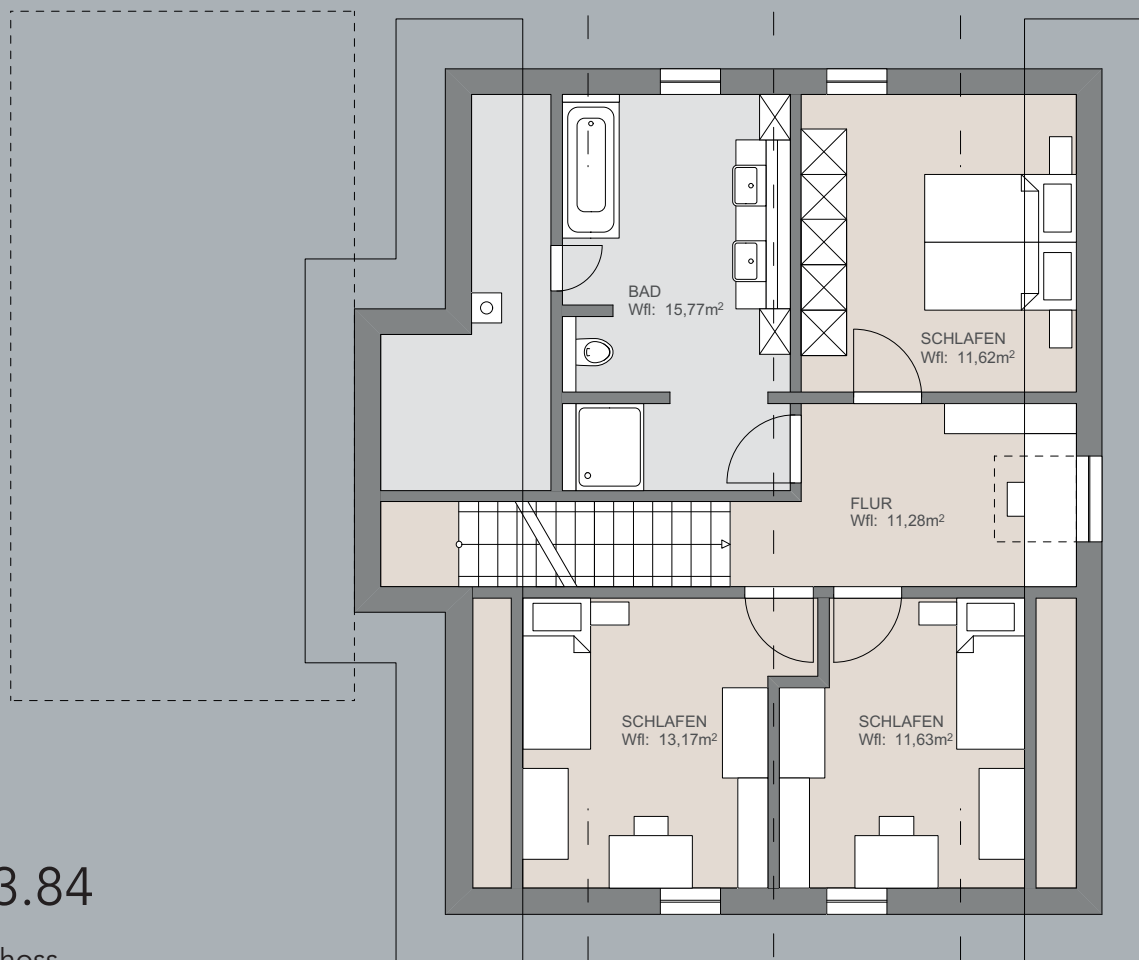


HAUS 3.84

Obergeschoss

M 1:100

Variante 1

Dachausbau optional

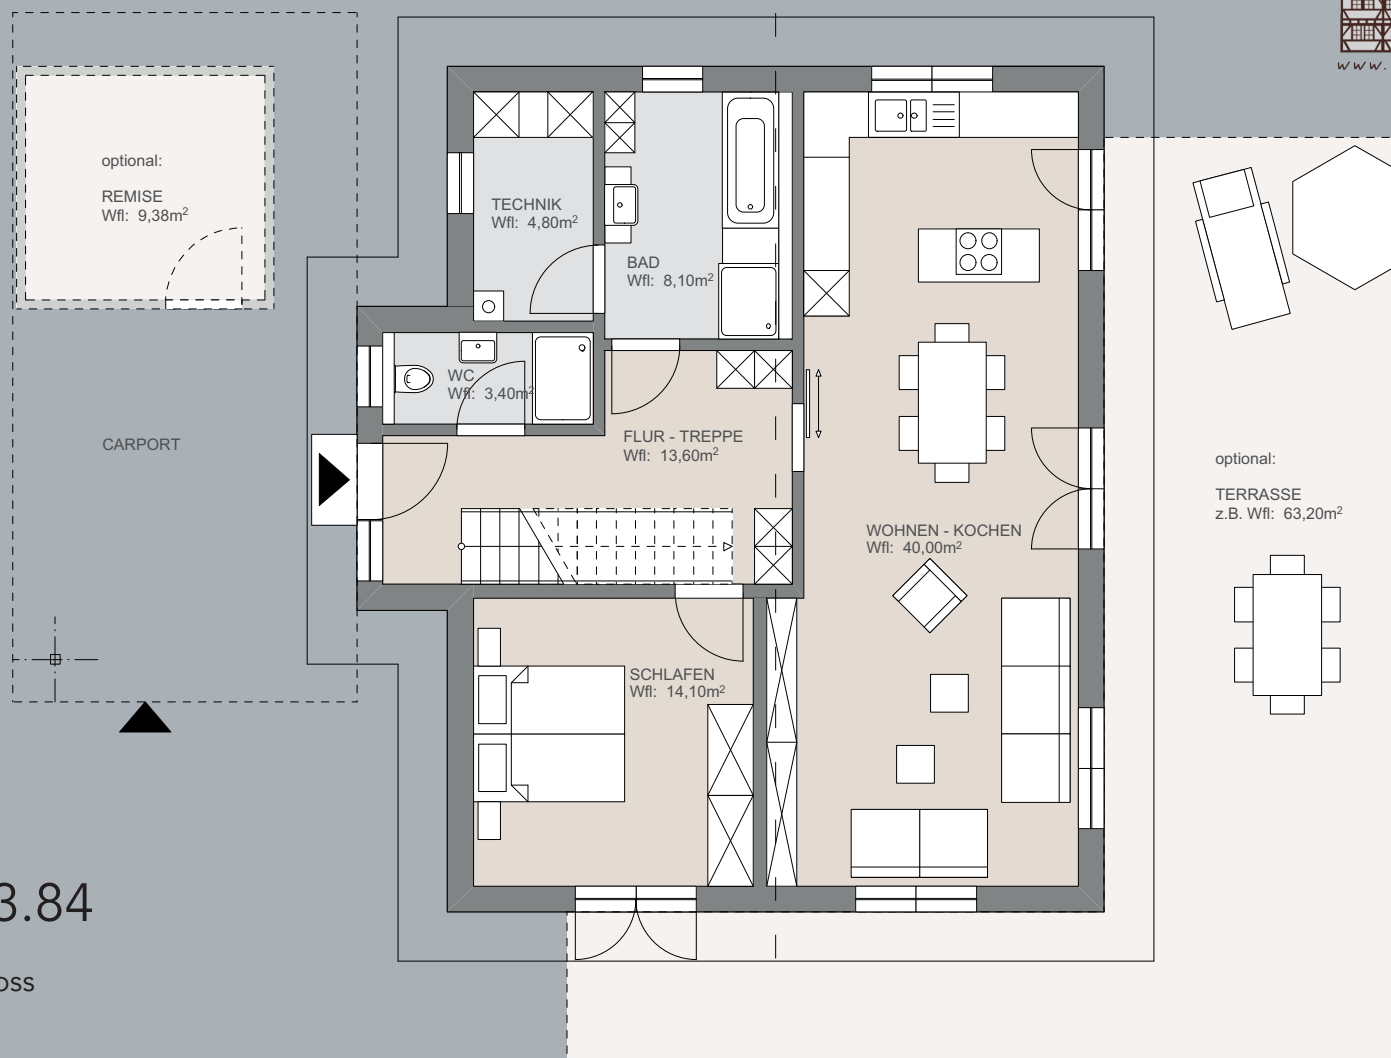

HAUS 3.84


Erdgeschoss
M 1:100
Variante 2


HAUS 3.84

Obergeschoss
M 1:100

Variante 1

Dachausbau optional

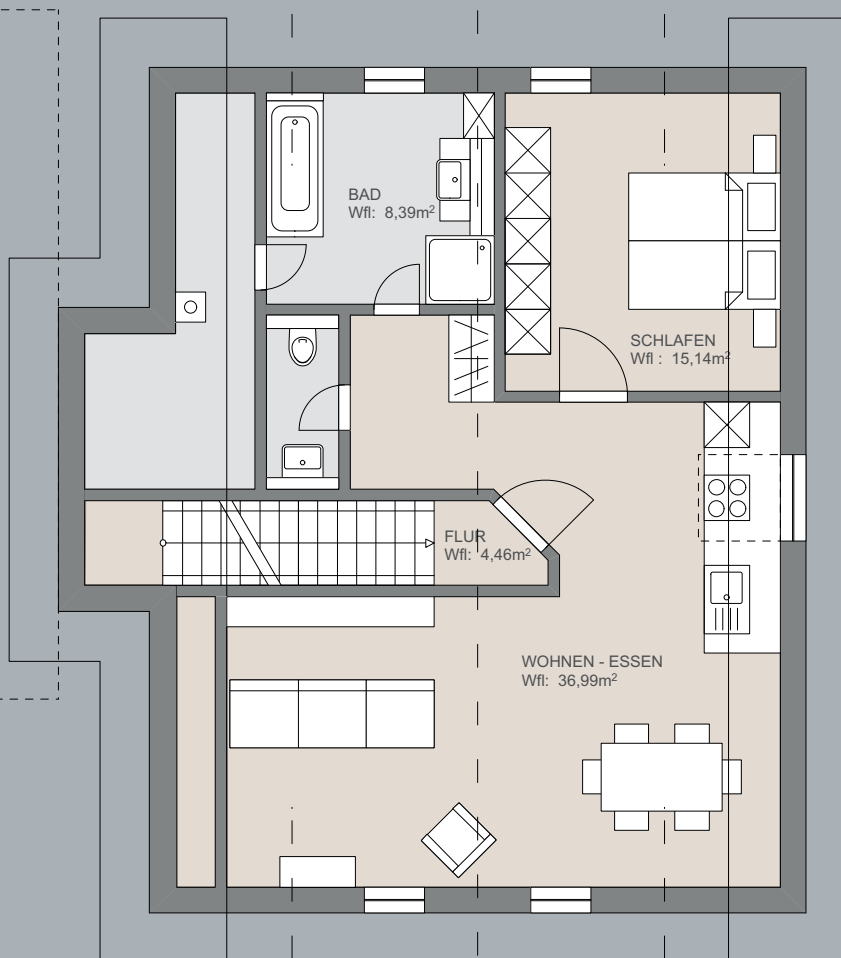

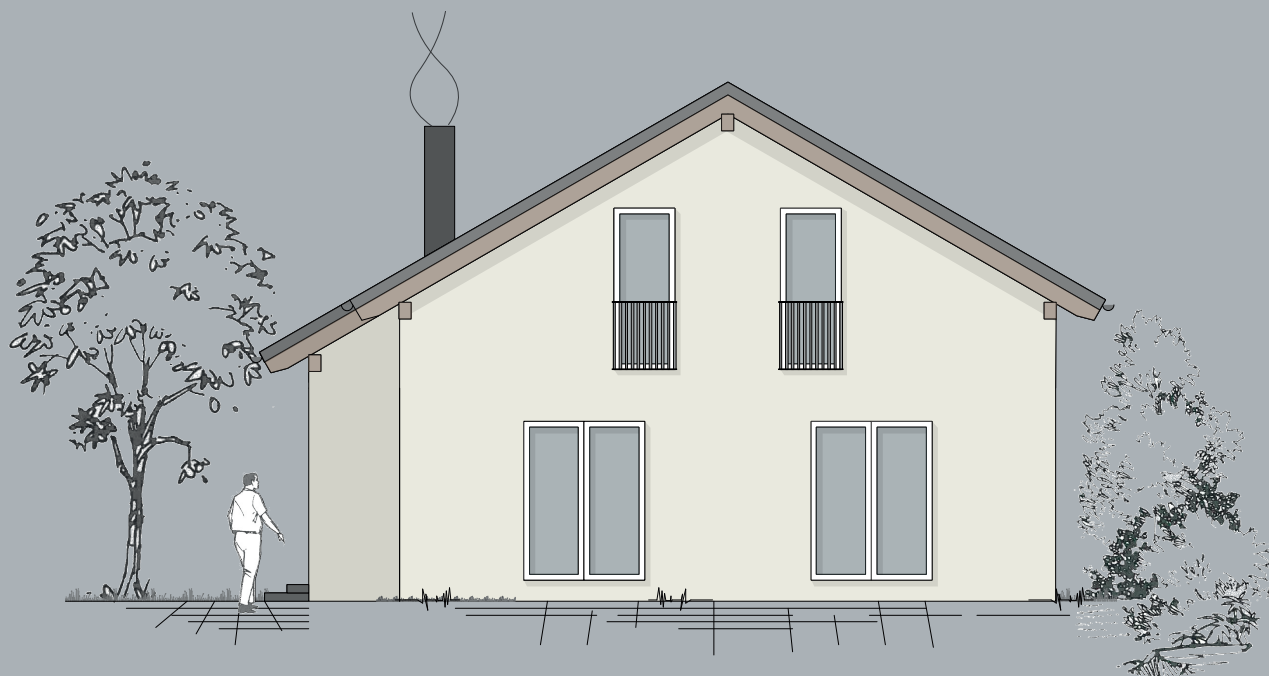

HAUS 3.84

Ansicht Nord

M 1:100

Variante 1




HAUS 3.84

Ansicht Ost

M 1:100

Variante 1

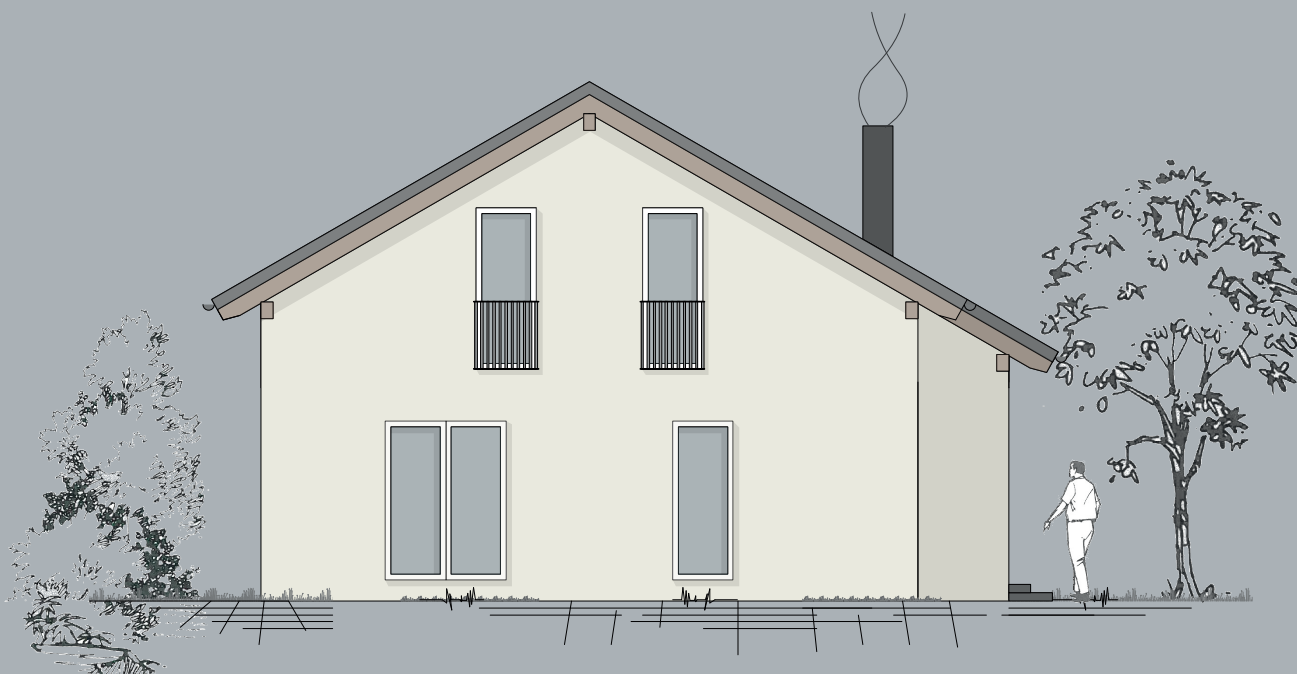

HAUS 3.84

Ansicht Süd

M 1:100

Variante 1




HAUS 3.84

Ansicht West

M 1:100

Variante 1

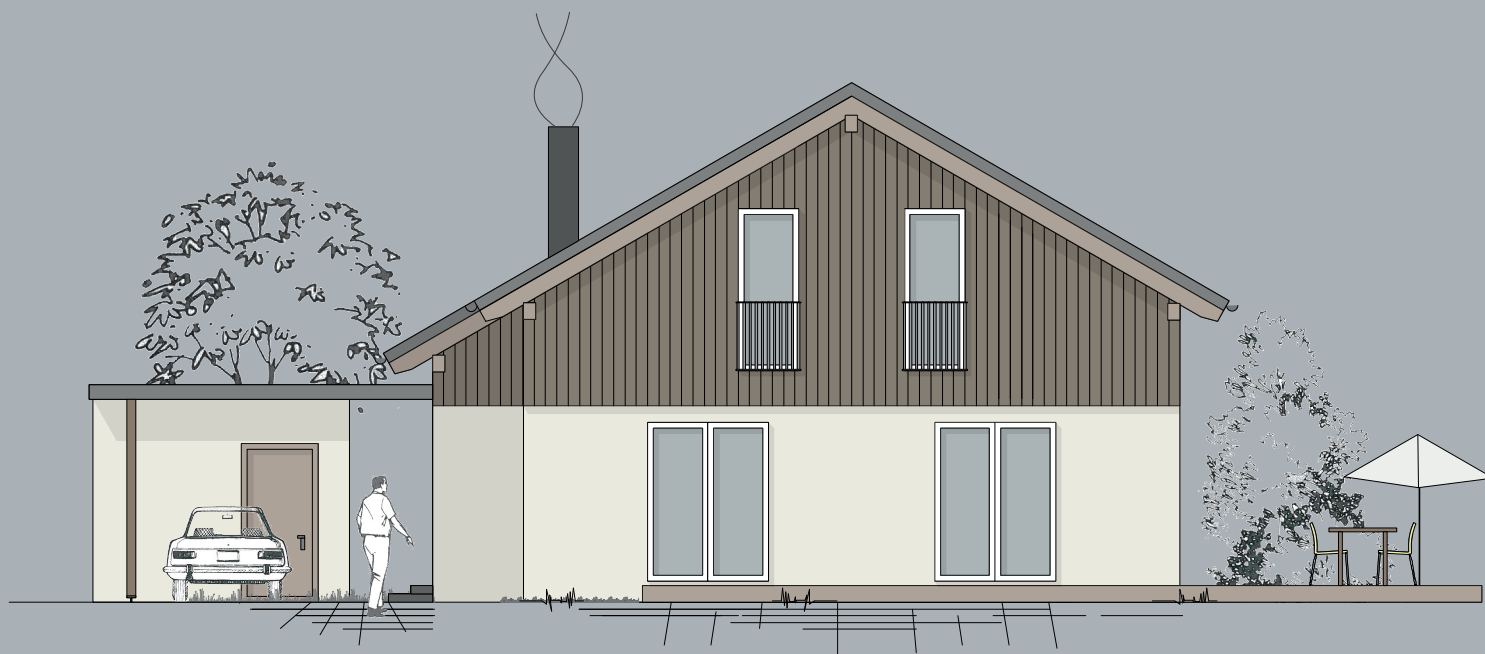

HAUS 3.84

Ansicht Nord

M 1:100

Variante 2




HAUS 3.84

Ansicht Ost

M 1:100

Variante 2

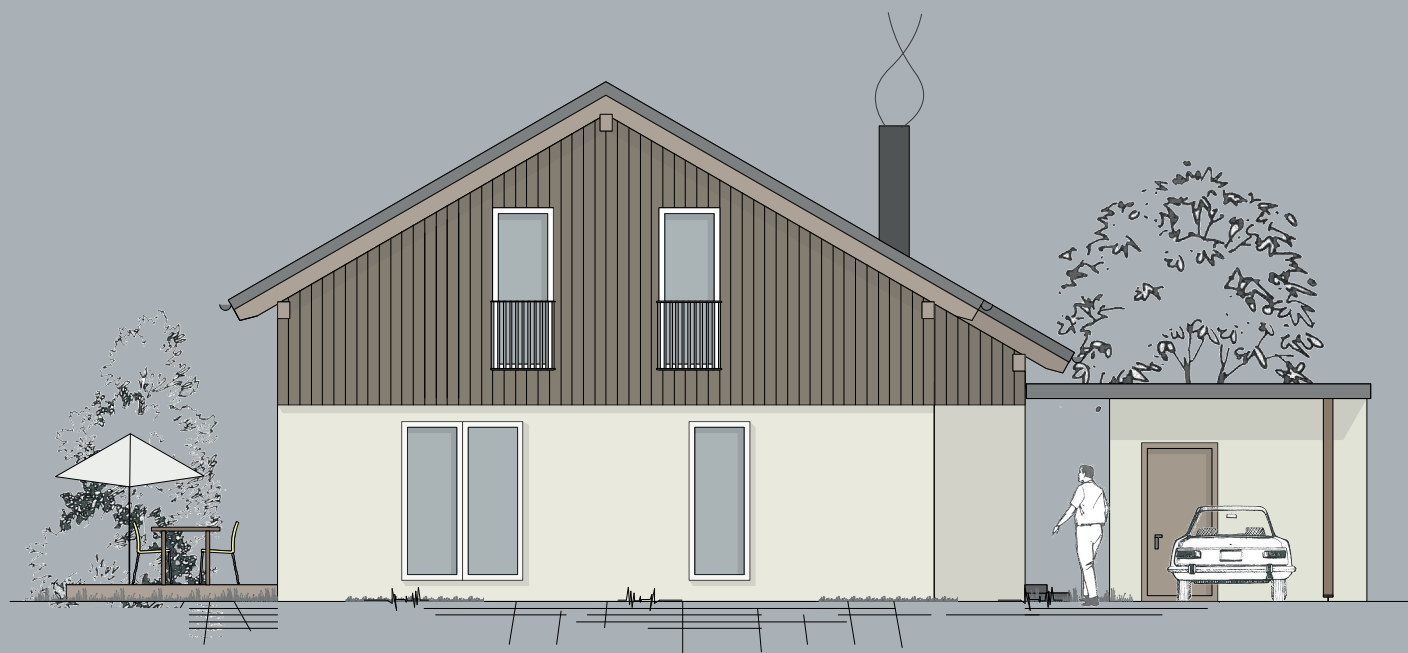

HAUS 3.84

Ansicht Süd

M 1:100

Variante 2




HAUS 3.84

Ansicht West

M 1:100

Variante 2

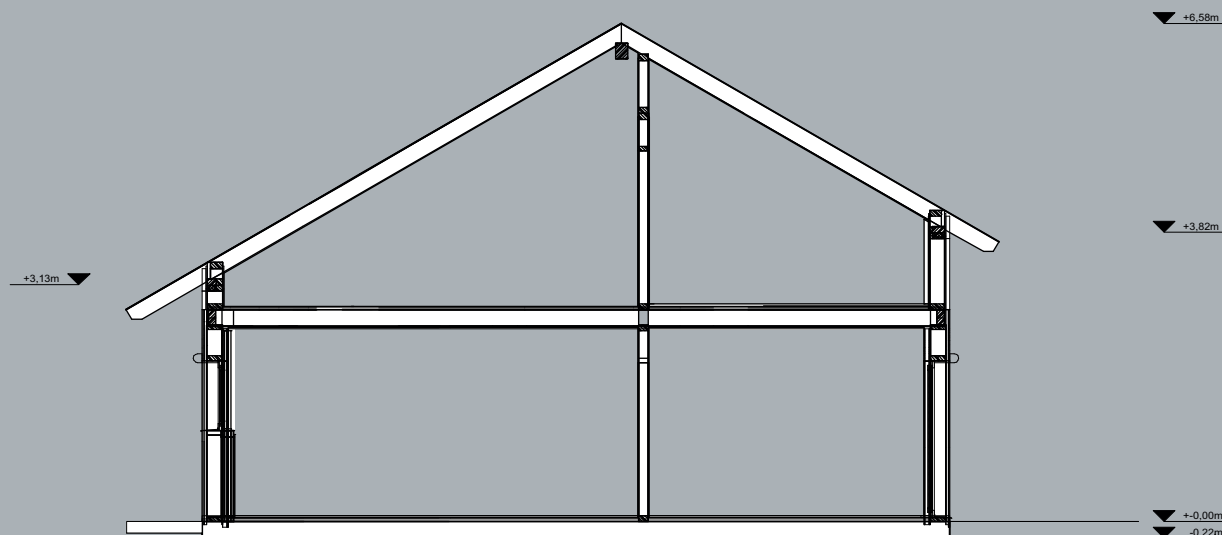

HAUS 3.84

Schnitt
M 1:100



TALENTHÄUSER

mit fitten und intelligenten Konzepten

Holzbau Stahl
Hauptstraße 40
73329 Kuchen
Telefon: 07331/83231
Telefax: 07331/81601

TALENTIERT im Energiesparen **TALENTIERT** zum Wohlfühlen **TALENTIERT** in der Qualität **TALENTIERT** durch Flexibilität **TALENTIERT** für die Zukunft